
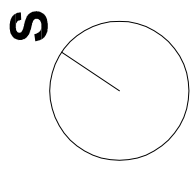


TLOCRT KLIZIŠTA

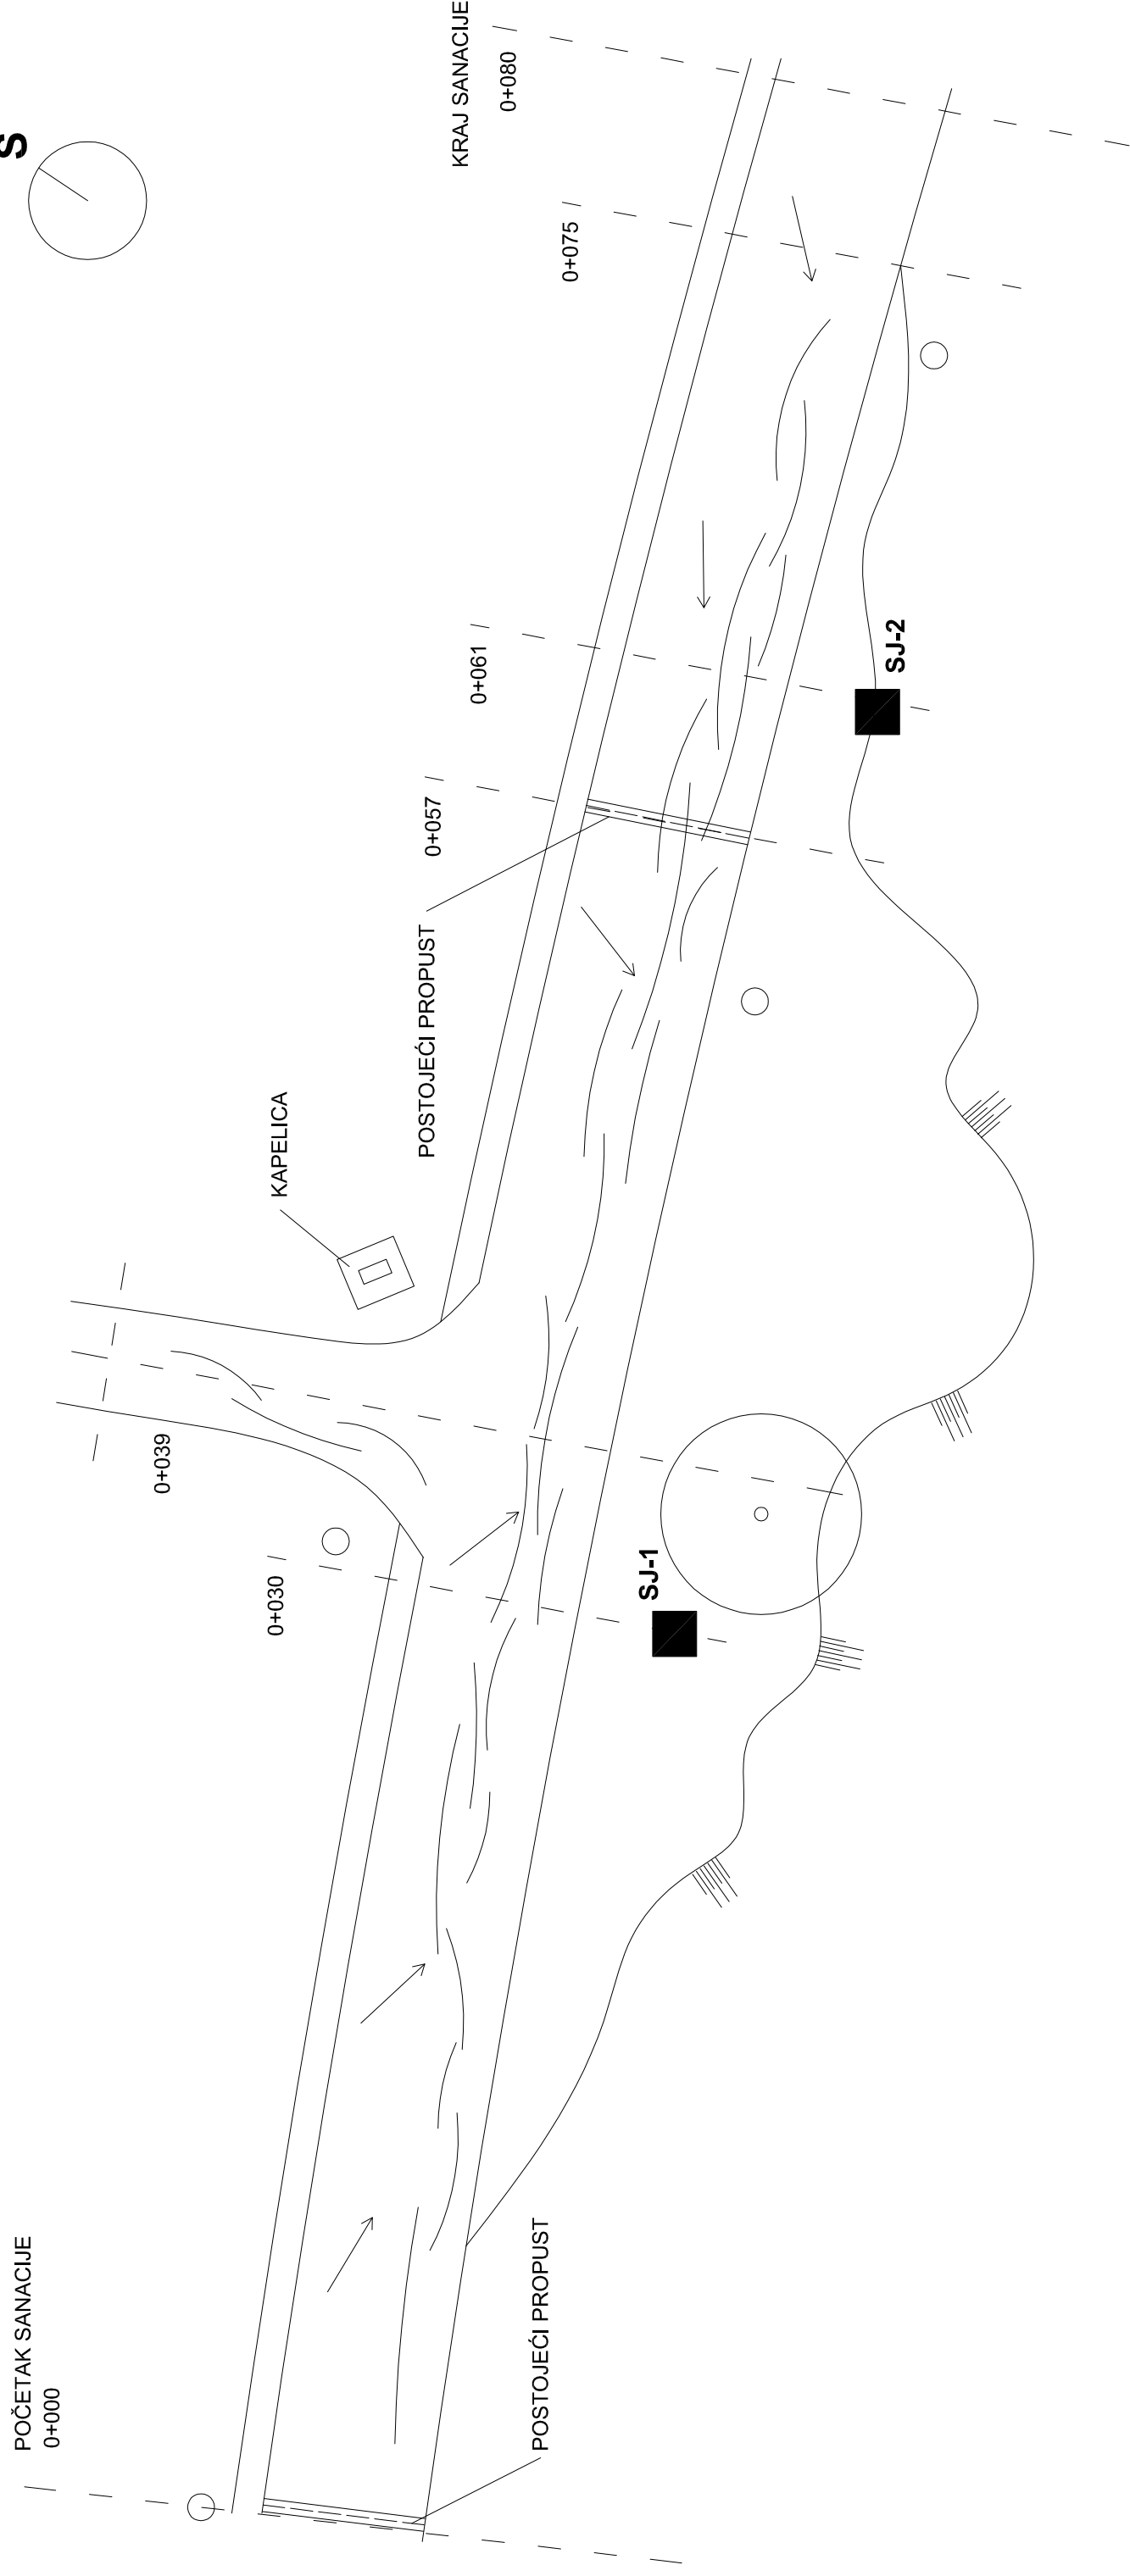

SONDAŽNA JAMA

SMJER OBORINSKOG OTJECANJA

ŠIRINA PROMETNICE 3.8 m

POTPORNA KONSTRUKCIJA : 030-075 m

ZAMJENA KOLNIČKE KONSTRUKCIJE : 000-075 m

GEO-LAB d.o.o.

ZAGREB, Č. TRUHELKE 49

FAZA
PRJEDLOG RJEŠENJA

DATUM
08.2013.

MJERILO
≈ 1:200

PRILOG
1/076/13