
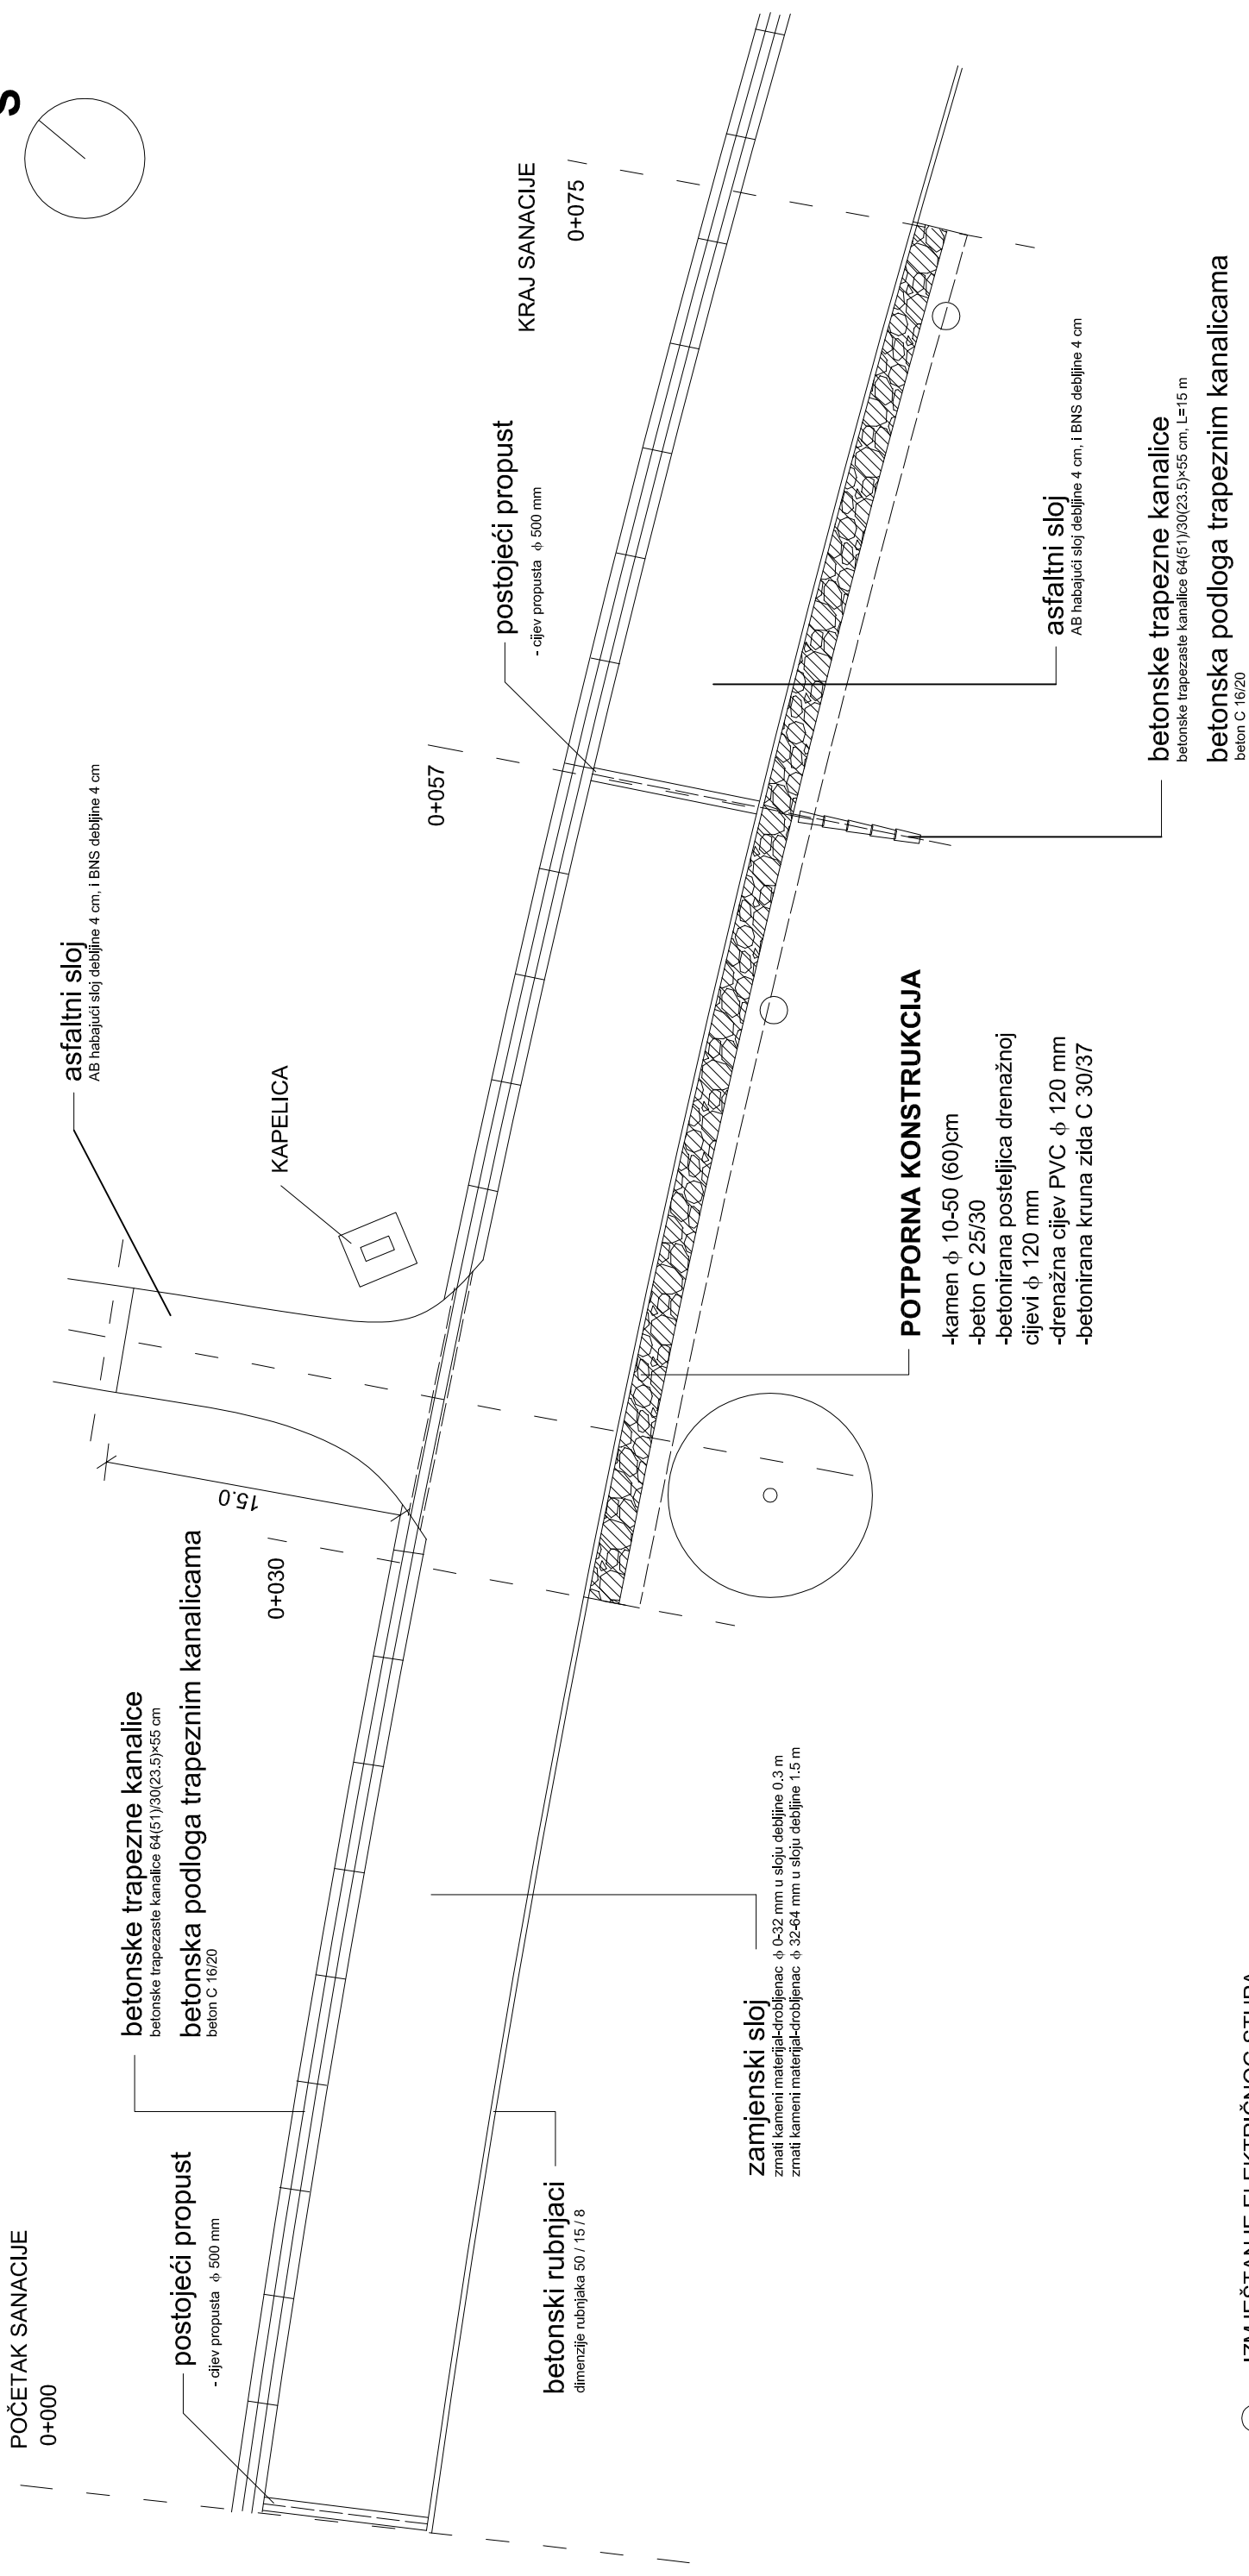


TLOCRT KLIZIŠTA

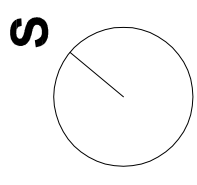

betonske trapezne kanalice
betonske trapezaste kanalice 64(51)/30(23.5) x 55 cm, L=15 m

betonska podloga trapeznim kanalicama
beton C 16/20

○ IZMJEŠTANJE ELEKTRIČNOG STUPA

→ SMJER OBORINSKOG OTJEKANJA

-ŠIRINA PROMETNICE 3.8 m

-POTPorna KONSTRUKCIJA : 030-075 m

-ZAMJENA KOLNIČKE KONSTRUKCIJE : 000-075 m

GEO-LAB d.o.o.

ZAGREB, Č. TRUHELKE 49

FAZA
PRIJEDLOG RJEŠENJA

DATUM
08.2013.

MJERILO
≈ 1:200

PRILOG
4/076/13