


# PRESJEK SANACIJE KLIZIŠTA "1-1"

stacionaža 0+030 - 0+075

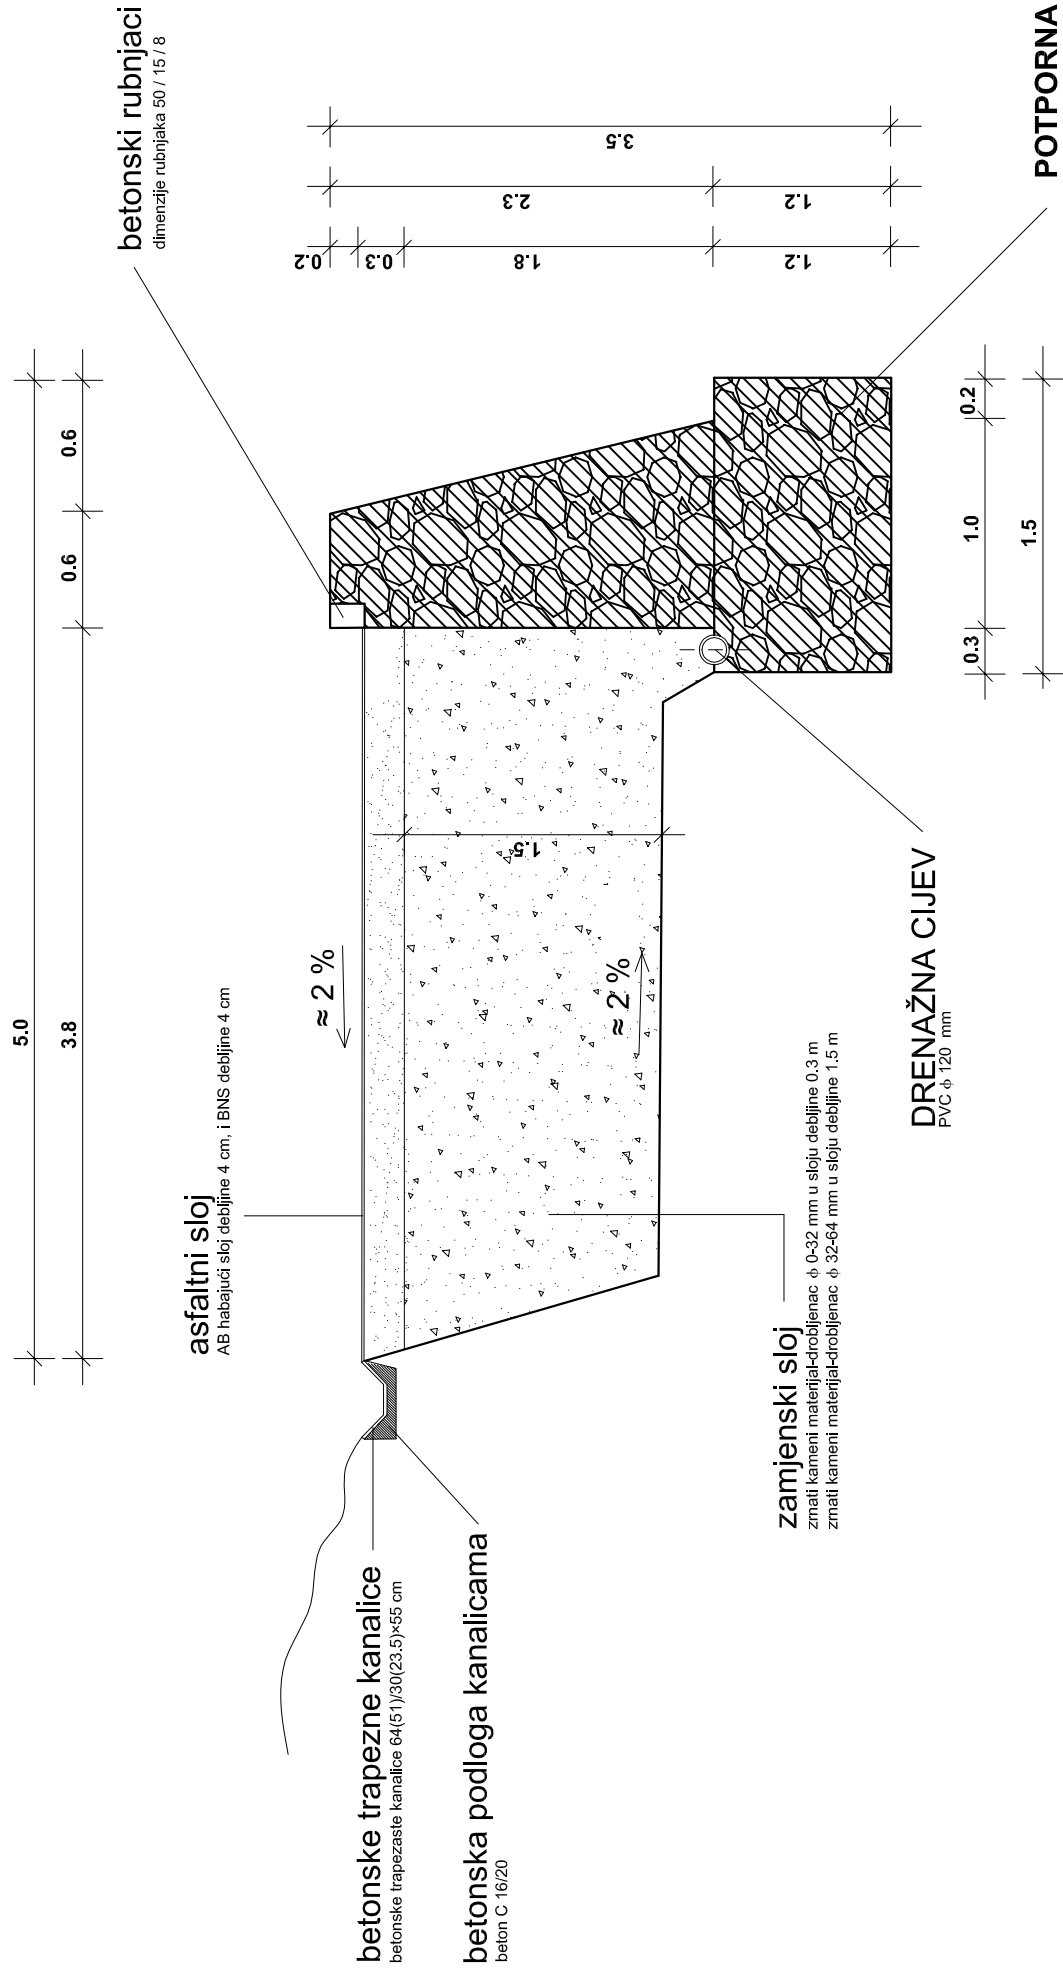

GEO-LAB d.o.o.

ZAGREB, Č. TRUJELKE 49

FAZA

DATUM

MJERILO

PRILOG

PRJEDLOG RJEŠENJA

8.2013.

$\approx$  1:50

5/076/13